


みどりアートパーク ホール

ホール平面図		縮尺 1/100(B4サイズ)
公演日		=1800
公演名		
		舞台高さ=750 プロセ高さ=7000

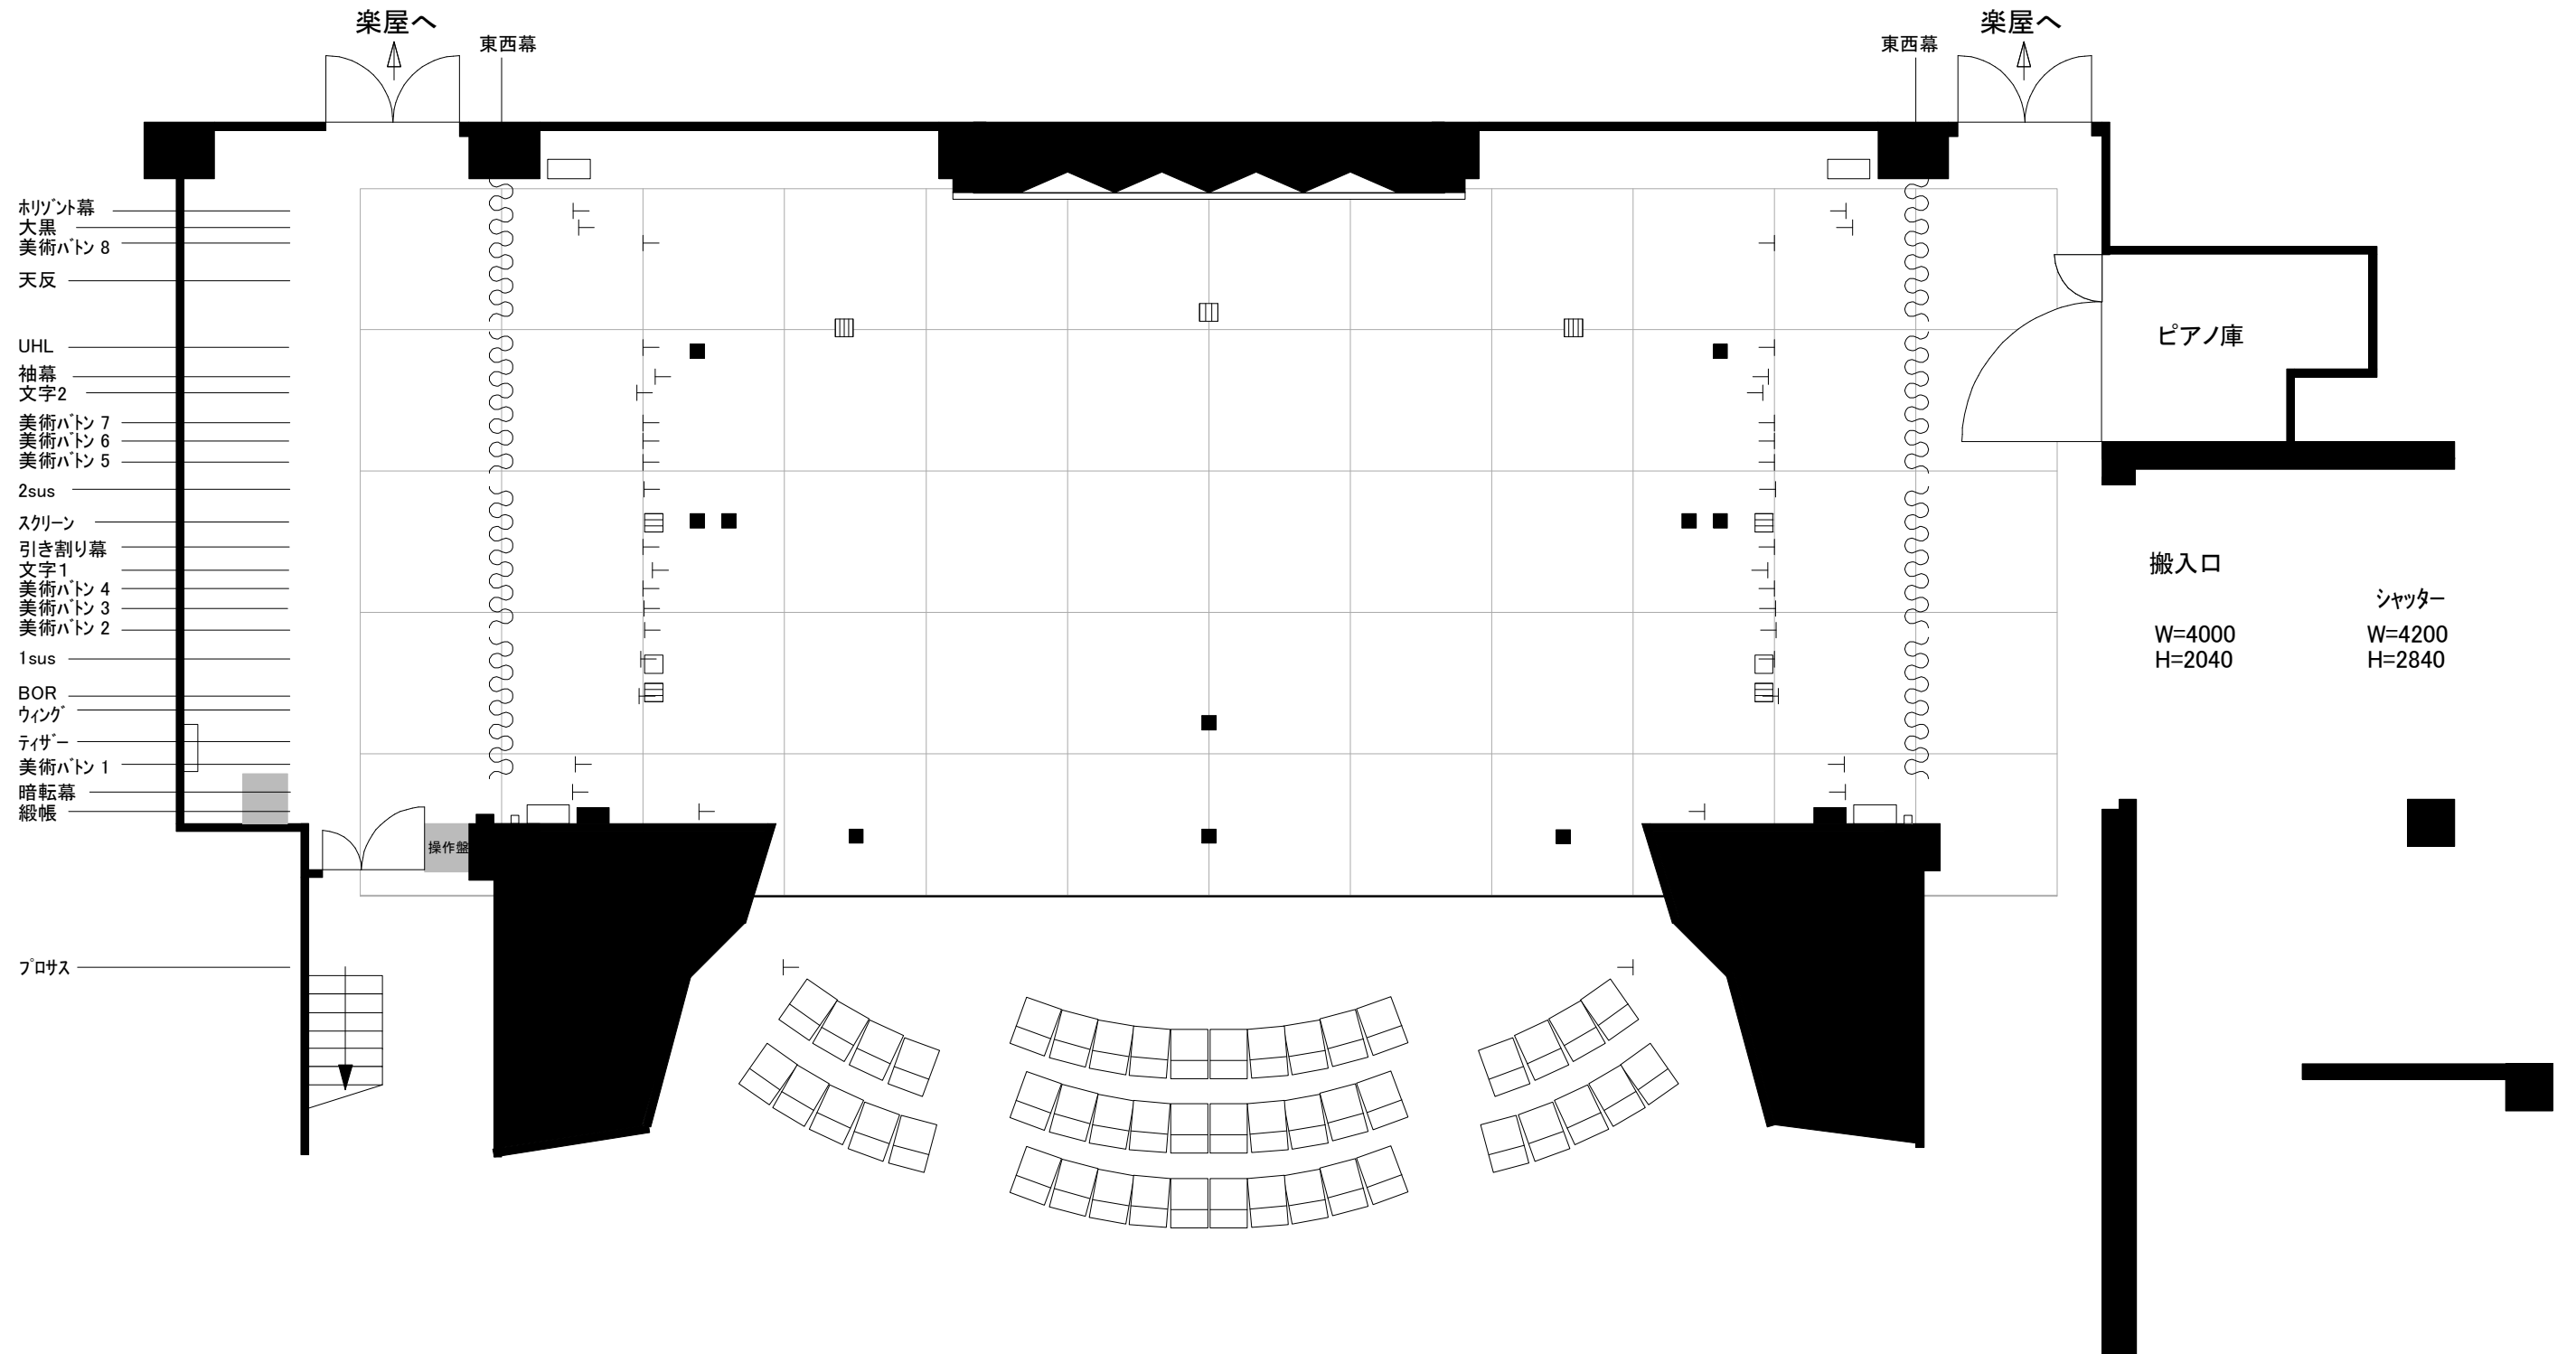

みどりアートパーク ホール

ホール平面図		縮尺 1/100(B4サイズ)
公演日		
公演名		
		舞台高さ=750 プロセ高さ=7000

1800

